



# JARDINES ALMENARA

Planos Modelo Iris


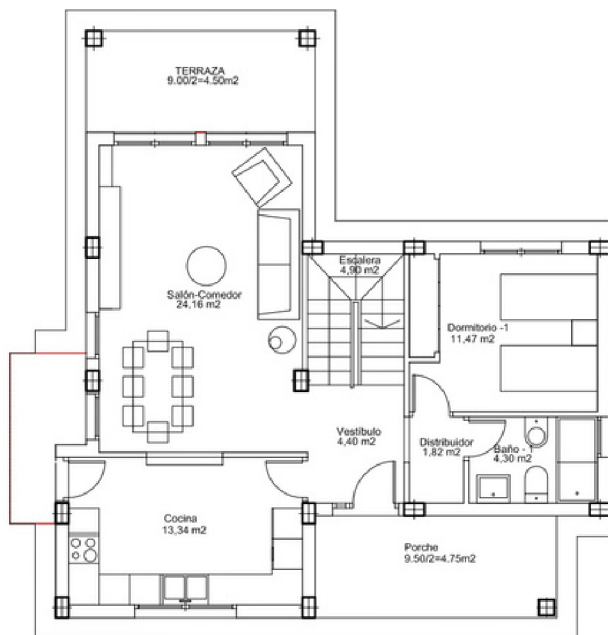


PLANTA BAJA  
ESCALA: 1 / 100

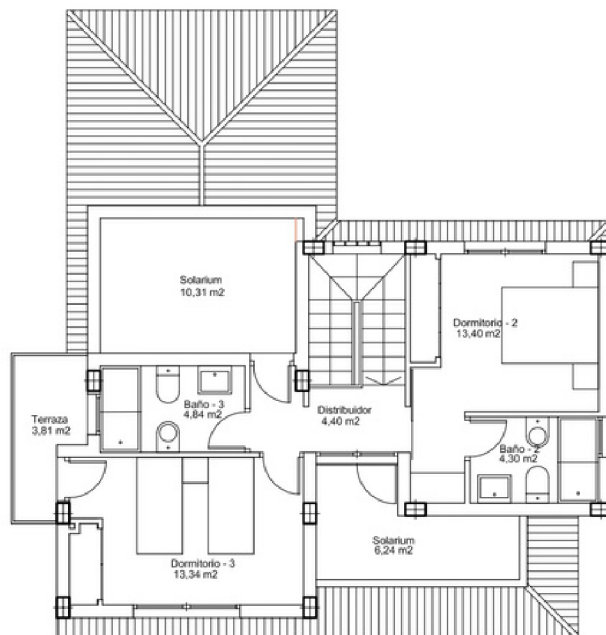

PLANTA PRIMERA  
ESCALA: 1 / 100

CUADRO DE SUPERFICIES VIVIENDA TIPO IRIS			
		SUPERFICIE ÚTIL	SUPERFICIE CONSTRUIDA
PLANTA BAJA	Vestíbulo	4,40m <sup>2</sup>	
	Escalera	4,90m <sup>2</sup>	
	Salón-Comedor	24,16m <sup>2</sup>	
	Cocina	13,34m <sup>2</sup>	
	Distribuidor	1,82m <sup>2</sup>	
	Dormitorio 1	11,47m <sup>2</sup>	
	Baño	4,30m <sup>2</sup>	
	<b>TOTAL</b>	<b>64,39m<sup>2</sup></b>	<b>76,27m<sup>2</sup></b>
	Porche	9,50m <sup>2</sup>	4,75m <sup>2</sup>
Terraza	9,00m <sup>2</sup>	4,50m <sup>2</sup>	
PLANTA PRIMERA	Distribuidor	4,40m <sup>2</sup>	
	Dormitorio 2	13,40m <sup>2</sup>	
	Dormitorio 3	13,34m <sup>2</sup>	
	Baño 2	4,30m <sup>2</sup>	
	Baño 3	4,84m <sup>2</sup>	
	<b>TOTAL</b>	<b>40,28m<sup>2</sup></b>	<b>55,80m<sup>2</sup></b>
<b>TOTAL SUPERFICIES</b>		<b>123,17m<sup>2</sup></b>	<b>141,32m<sup>2</sup></b>

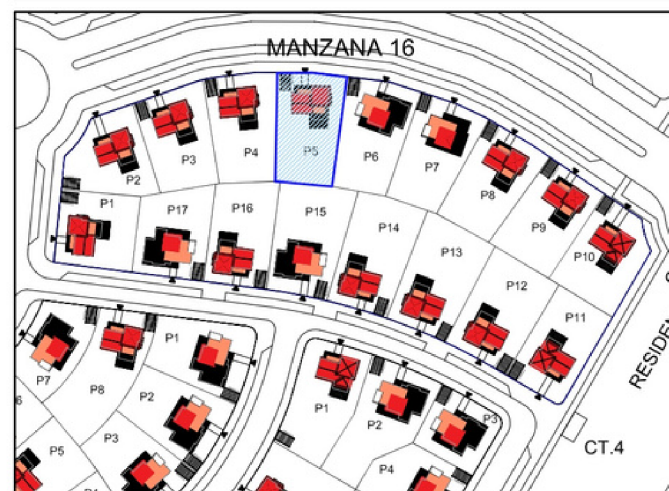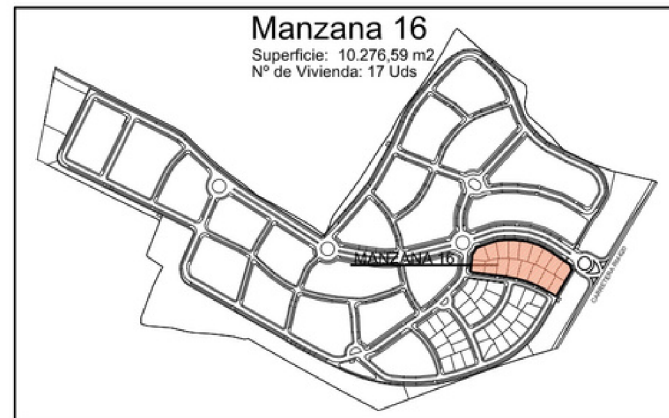


MANZANA 16, PARCELA 5	VIV. TIPO IRIS
SUP. 615,76 m <sup>2</sup>	SUP. CONSTRUIDA: 141,32 m <sup>2</sup>


# JARDINES ALMENARA

PLAN ESPECIAL "JARDINES DE LA ALMENARA" Dip. de Purias - LORCA (Murcia)

**MIÑARRO & PUERTA**  
arquitectos sl


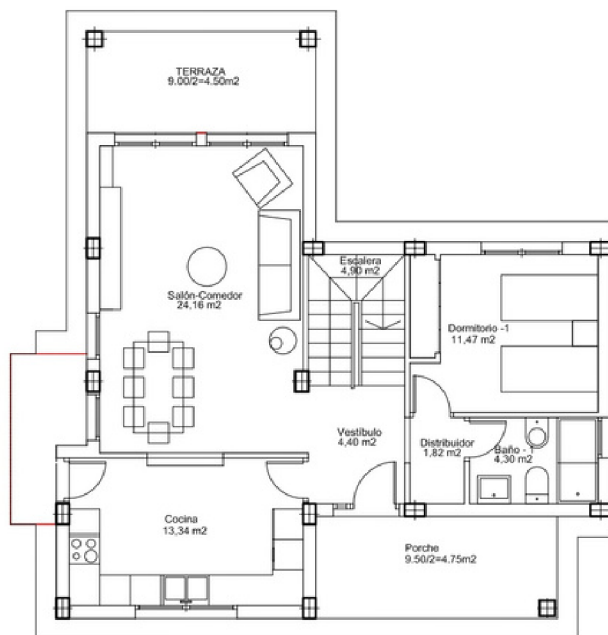


PLANTA BAJA  
ESCALA: 1 / 100

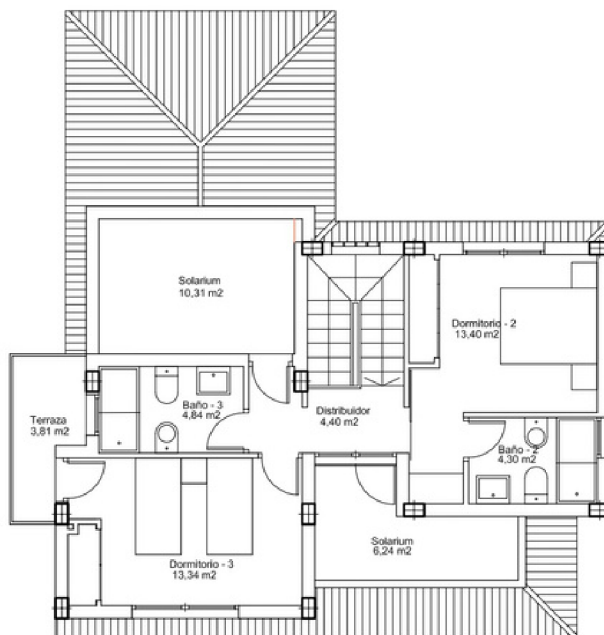

PLANTA PRIMERA  
ESCALA: 1 / 100

CUADRO DE SUPERFICIES VIVIENDA TIPO IRIS			
		SUPERFICIE ÚTIL	SUPERFICIE CONSTRUIDA
PLANTA BAJA	Vestibulo	4,40m <sup>2</sup>	
	Escalera	4,90m <sup>2</sup>	
	Salón-Comedor	24,16m <sup>2</sup>	
	Cocina	13,34m <sup>2</sup>	
	Distribuidor	1,82m <sup>2</sup>	
	Dormitorio 1	11,47m <sup>2</sup>	
	Baño	4,30m <sup>2</sup>	
	<b>TOTAL</b>	<b>64,39m<sup>2</sup></b>	<b>76,27m<sup>2</sup></b>
	Porche	9,50m <sup>2</sup>	4,75m <sup>2</sup>
Terraza	9,00m <sup>2</sup>	4,50m <sup>2</sup>	
PLANTA PRIMERA	Distribuidor	4,40m <sup>2</sup>	
	Dormitorio 2	13,40m <sup>2</sup>	
	Dormitorio 3	13,34m <sup>2</sup>	
	Baño 2	4,30m <sup>2</sup>	
	Baño 3	4,84m <sup>2</sup>	
	<b>TOTAL</b>	<b>40,28m<sup>2</sup></b>	<b>55,80m<sup>2</sup></b>
	Solarium (No Computable)	6,24m <sup>2</sup>	
<b>TOTAL SUPERFICIES</b>		<b>123,17m<sup>2</sup></b>	<b>141,32m<sup>2</sup></b>

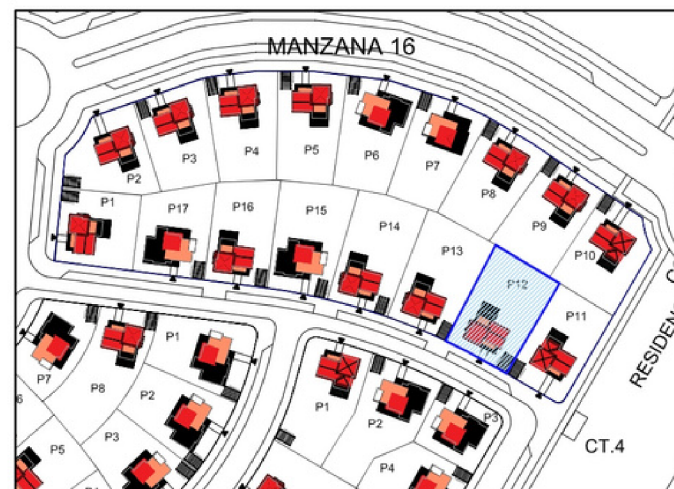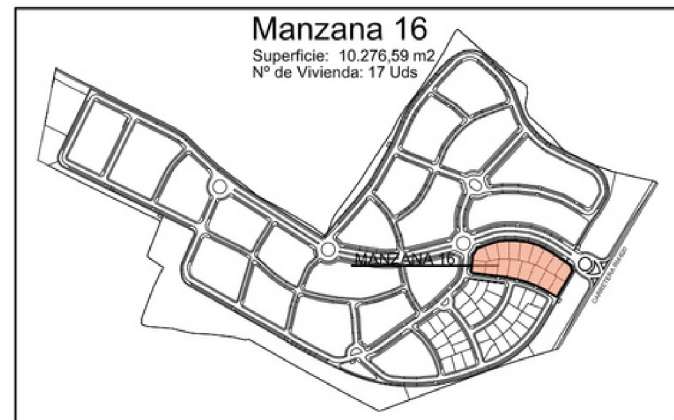


MANZANA 16, PARCELA 12	VIV. TIPO IRIS
SUP. 650,01 m <sup>2</sup>	SUP. CONSTRUIDA: 141,32 m <sup>2</sup>


# JARDINES ALMENARA

PLAN ESPECIAL "JARDINES DE LA ALMENARA" Dip. de Purias - LORCA (Murcia)

**MIÑARRO & PUERTA**  
arquitectos sl


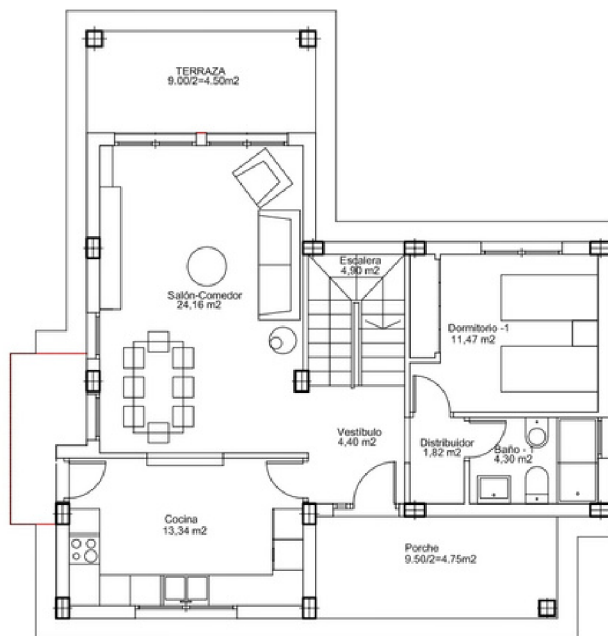


PLANTA BAJA  
ESCALA: 1 / 100

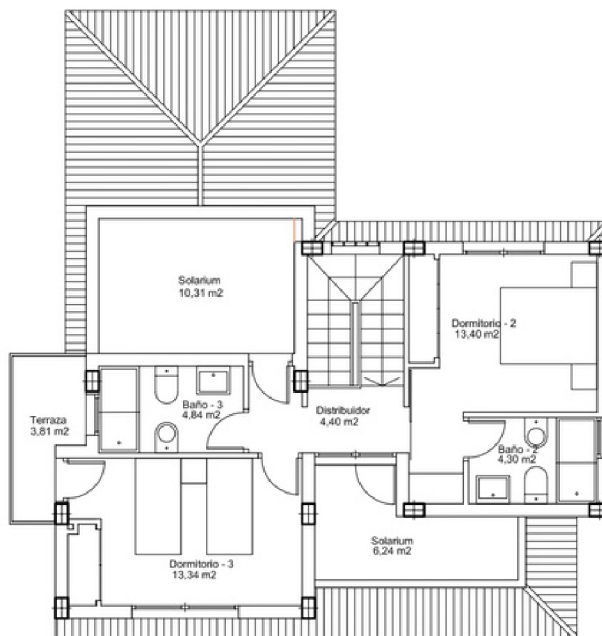

PLANTA PRIMERA  
ESCALA: 1 / 100

CUADRO DE SUPERFICIES VIVIENDA TIPO IRIS			
		SUPERFICIE ÚTIL	SUPERFICIE CONSTRUIDA
PLANTA BAJA	Vestibulo	4,40m2	
	Escalera	4,90m2	
	Salón-Comedor	24,16m2	
	Cocina	13,34m2	
	Distribuidor	1,82m2	
	Dormitorio 1	11,47m2	
	Baño	4,30m2	
	<b>TOTAL</b>	<b>64,39m2</b>	<b>76,27m2</b>
	Porche	9,50m2	4,75m2
Terraza	9,00m2	4,50m2	
PLANTA PRIMERA	Distribuidor	4,40m2	
	Dormitorio 2	13,40m2	
	Dormitorio 3	13,34m2	
	Baño 2	4,30m2	
	Baño 3	4,84m2	
	<b>TOTAL</b>	<b>40,28m2</b>	<b>55,80m2</b>
	Solarium (No Computable)	6,24m2	
<b>TOTAL SUPERFICIES</b>		<b>123,17m2</b>	<b>141,32m2</b>

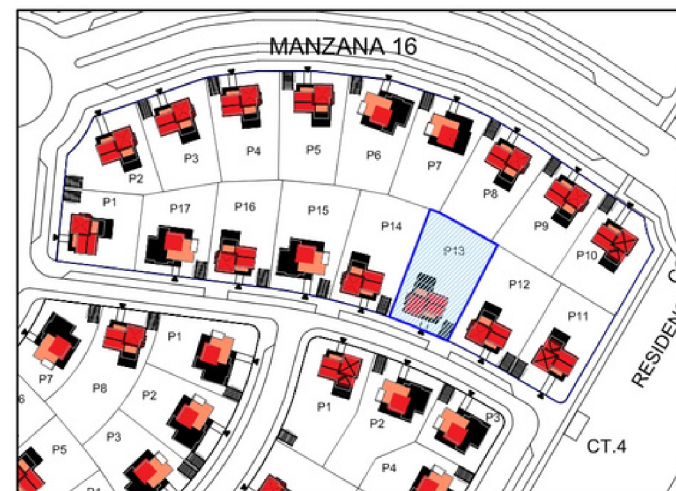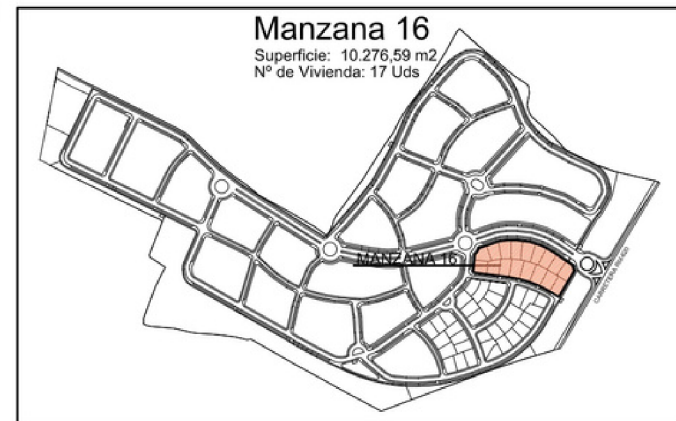


MANZANA 16, PARCELA 13	VIV. TIPO IRIS
SUP. 660,54 m <sup>2</sup>	SUP. CONSTRUIDA: 141,32 m <sup>2</sup>


# JARDINES ALMENARA

PLAN ESPECIAL "JARDINES DE LA ALMENARA" Dip. de Purias - LORCA (Murcia)

**MIÑARRO & PUERTA**  
arquitectos sl

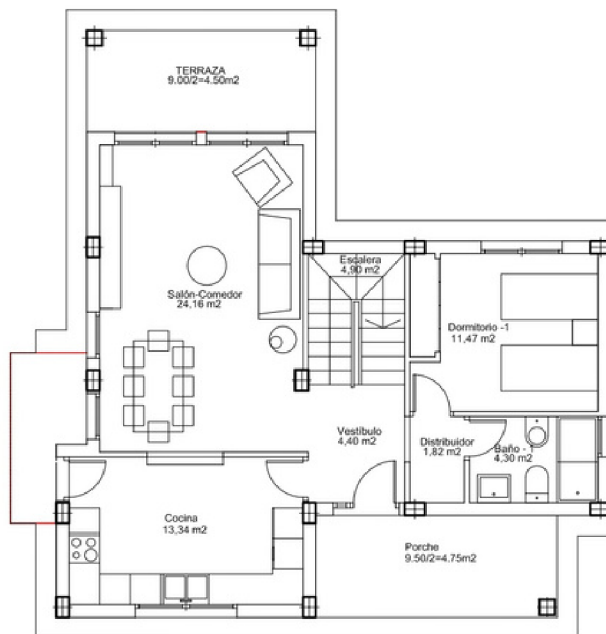


PLANTA BAJA  
ESCALA: 1 / 100

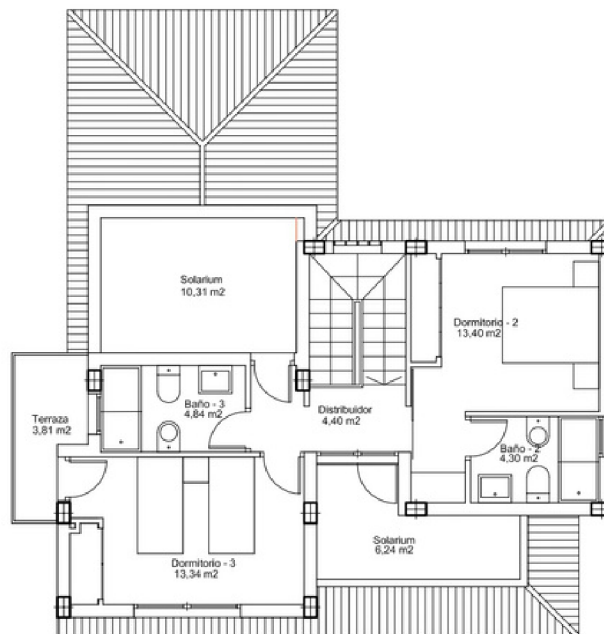

PLANTA PRIMERA  
ESCALA: 1 / 100

CUADRO DE SUPERFICIES VIVIENDA TIPO IRIS			
		SUPERFICIE ÚTIL	SUPERFICIE CONSTRUIDA
PLANTA BAJA	Vestibulo	4,40m2	
	Escalera	4,90m2	
	Salón-Comedor	24,16m2	
	cocina	13,34m2	
	Distribuidor	1,82m2	
	Dormitorio 1	11,47m2	
	Baño	4,30m2	
	<b>TOTAL</b>	<b>64,39m2</b>	<b>76,27m2</b>
	Porche	9,50m2	4,75m2
Terraza	9,00m2	4,50m2	
PLANTA PRIMERA	Distribuidor	4,40m2	
	Dormitorio 2	13,40m2	
	Dormitorio 3	13,34m2	
	Baño 2	4,30m2	
	Baño 3	4,84m2	
	<b>TOTAL</b>	<b>40,28m2</b>	<b>55,80m2</b>
	Solarium (No Computable)	6,24m2	
<b>TOTAL SUPERFICIES</b>		<b>123,17m2</b>	<b>141,32m2</b>

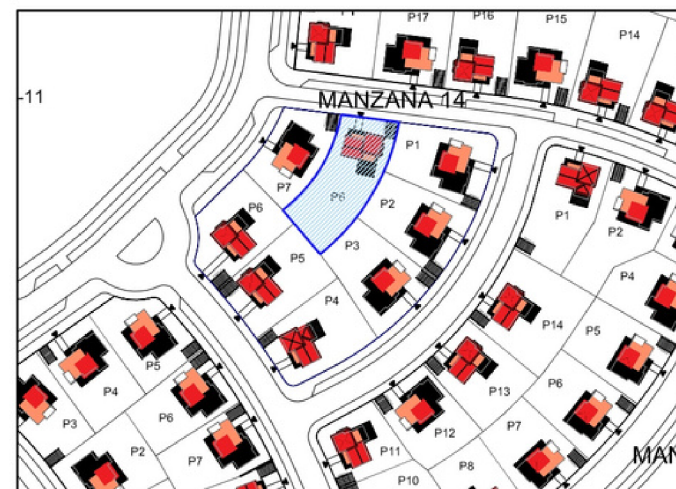


MANZANA 14, PARCELA 8	VIV. TIPO IRIS
SUP. 681,82 m2	SUP. CONSTRUIDA: 141,32 m2


# JARDINES ALMENARA

PLAN ESPECIAL "JARDINES DE LA ALMENARA" Dip. de Purias - LORCA (Murcia)

**MIÑARRO & PUERTA**  
arquitectos sl

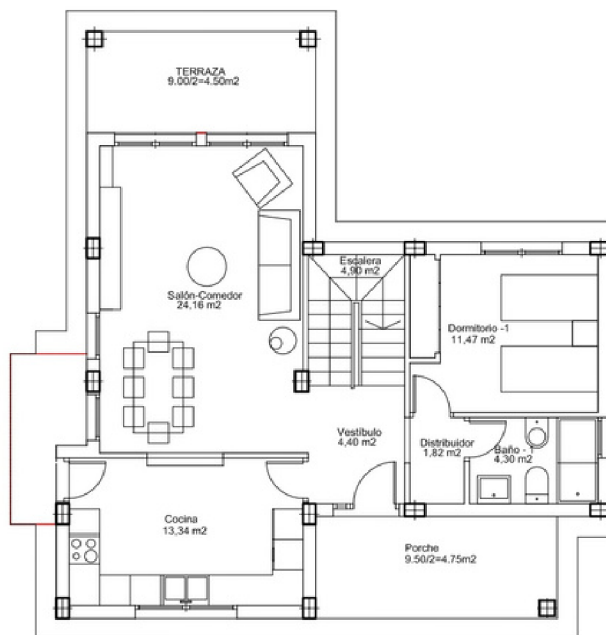


PLANTA BAJA  
ESCALA: 1 / 100

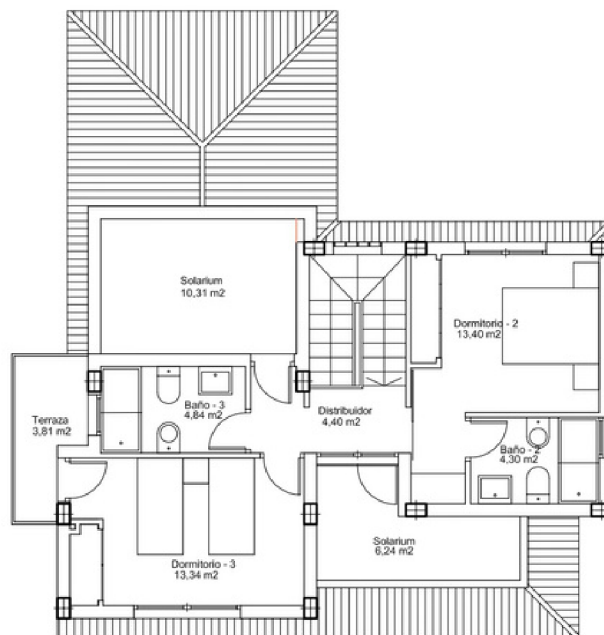

PLANTA PRIMERA  
ESCALA: 1 / 100

CUADRO DE SUPERFICIES VIVIENDA TIPO IRIS			
		SUPERFICIE ÚTIL	SUPERFICIE CONSTRUIDA
PLANTA BAJA	Vestibulo	4,40m2	
	Escalera	4,90m2	
	Salón-Comedor	24,16m2	
	cocina	13,34m2	
	Distribuidor	1,82m2	
	Dormitorio 1	11,47m2	
	Baño	4,30m2	
	<b>TOTAL</b>	<b>64,39m2</b>	<b>76,27m2</b>
	Porche	9,50m2	4,75m2
Terraza	9,00m2	4,50m2	
PLANTA PRIMERA	Distribuidor	4,40m2	
	Dormitorio 2	13,40m2	
	Dormitorio 3	13,34m2	
	Baño 2	4,30m2	
	Baño 3	4,84m2	
	<b>TOTAL</b>	<b>40,28m2</b>	<b>55,80m2</b>
	Solarium (No Computable)	6,24m2	
<b>TOTAL SUPERFICIES</b>		<b>123,17m2</b>	<b>141,32m2</b>

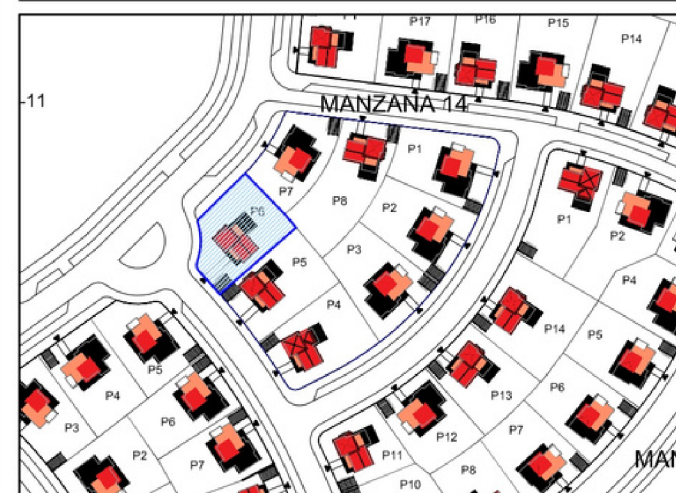


MANZANA 14, PARCELA 6	VIV. TIPO IRIS
SUP. 567,68 m2	SUP. CONSTRUIDA: 141,32 m2


# JARDINES ALMENARA

PLAN ESPECIAL "JARDINES DE LA ALMENARA" Dip. de Purias - LORCA (Murcia)

**MIÑARRO & PUERTA**  
arquitectos sl

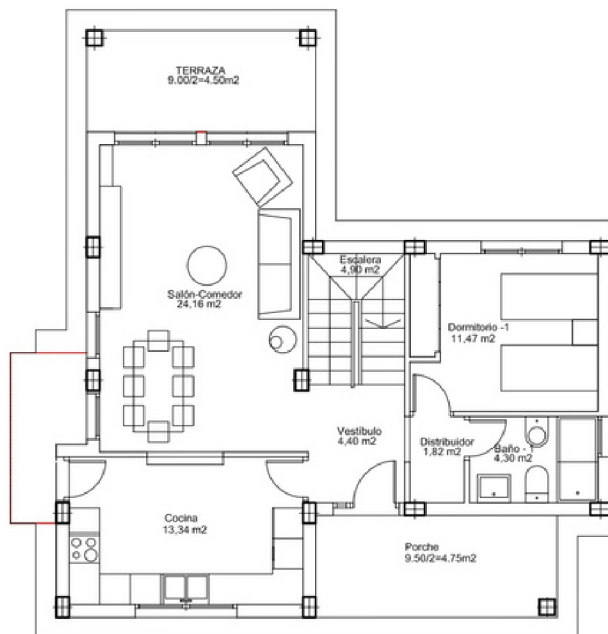


PLANTA BAJA  
ESCALA: 1 / 100

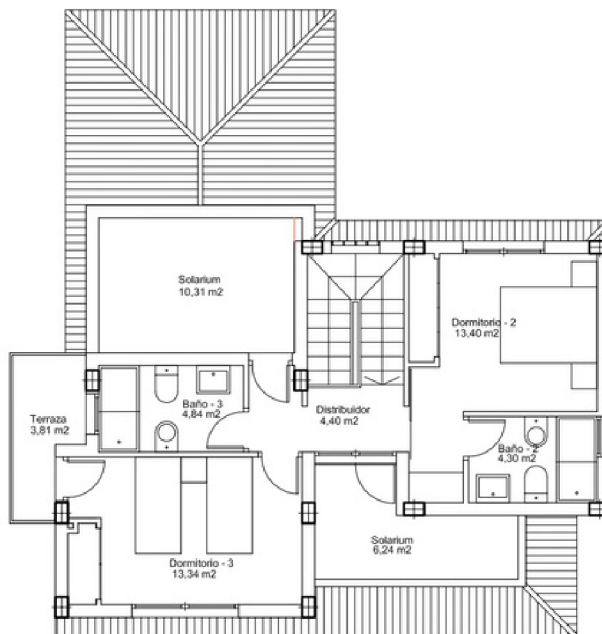

PLANTA PRIMERA  
ESCALA: 1 / 100

CUADRO DE SUPERFICIES VIVIENDA TIPO IRIS			
		SUPERFICIE ÚTIL	SUPERFICIE CONSTRUIDA
PLANTA BAJA	Vestibulo	4,40m2	
	Escalera	4,90m2	
	Salón-Comedor	24,16m2	
	cocina	13,34m2	
	Distribuidor	1,82m2	
	Dormitorio 1	11,47m2	
	Baño	4,30m2	
	<b>TOTAL</b>	<b>64,39m2</b>	<b>76,27m2</b>
	Porche	9,50m2	4,75m2
Terraza	9,00m2	4,50m2	
PLANTA PRIMERA	Distribuidor	4,40m2	
	Dormitorio 2	13,40m2	
	Dormitorio 3	13,34m2	
	Baño 2	4,30m2	
	Baño 3	4,84m2	
	<b>TOTAL</b>	<b>40,28m2</b>	<b>55,80m2</b>
	Solarium (No Computable)	6,24m2	
<b>TOTAL SUPERFICIES</b>		<b>123,17m2</b>	<b>141,32m2</b>

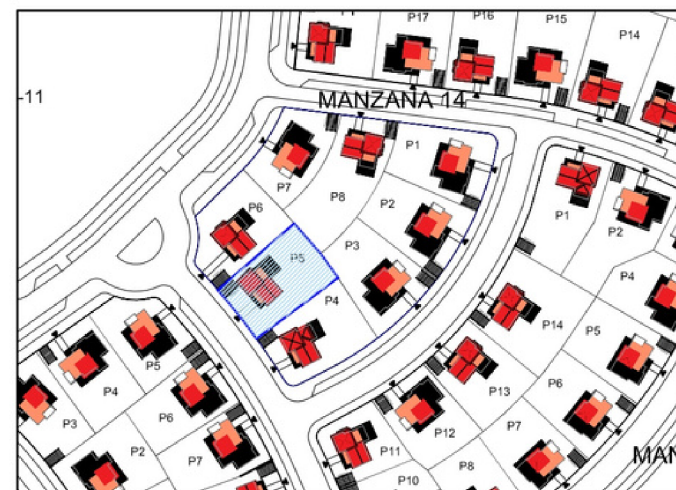


MANZANA 14, PARCELA 5	VIV. TIPO IRIS
SUP. 580,79 m2	SUP. CONSTRUIDA: 141,32 m2


# JARDINES ALMENARA

PLAN ESPECIAL "JARDINES DE LA ALMENARA" Dip. de Purias - LORCA (Murcia)

**MIÑARRO & PUERTA**  
arquitectos sl

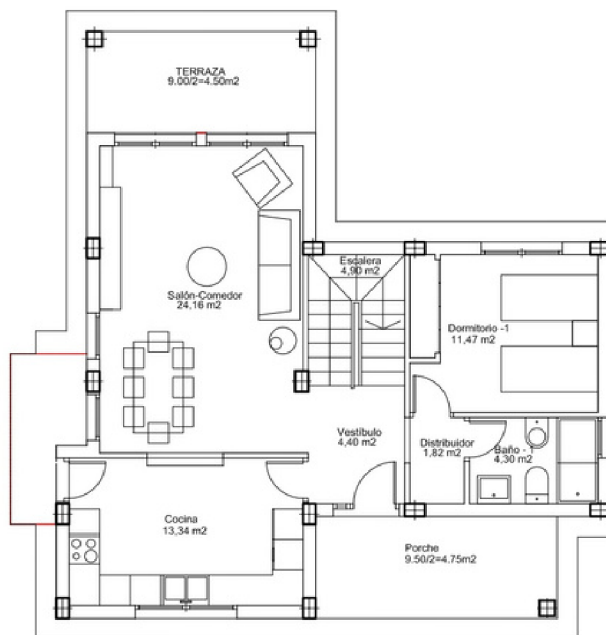


PLANTA BAJA  
ESCALA: 1 / 100

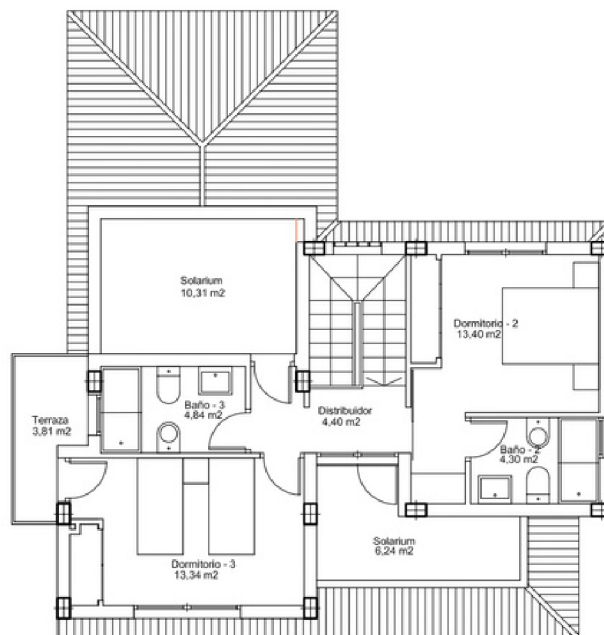

PLANTA PRIMERA  
ESCALA: 1 / 100

CUADRO DE SUPERFICIES VIVIENDA TIPO IRIS			
		SUPERFICIE ÚTIL	SUPERFICIE CONSTRUIDA
PLANTA BAJA	Vestibulo	4,40m2	
	Escalera	4,90m2	
	Salón-Comedor	24,16m2	
	cocina	13,34m2	
	Distribuidor	1,82m2	
	Dormitorio 1	11,47m2	
	Baño	4,30m2	
	<b>TOTAL</b>	<b>64,39m2</b>	<b>76,27m2</b>
	Porche	9,50m2	4,75m2
Terraza	9,00m2	4,50m2	
PLANTA PRIMERA	Distribuidor	4,40m2	
	Dormitorio 2	13,40m2	
	Dormitorio 3	13,34m2	
	Baño 2	4,30m2	
	Baño 3	4,84m2	
	<b>TOTAL</b>	<b>40,28m2</b>	<b>55,80m2</b>
	Solarium (No Computable)	6,24m2	
<b>TOTAL SUPERFICIES</b>		<b>123,17m2</b>	<b>141,32m2</b>

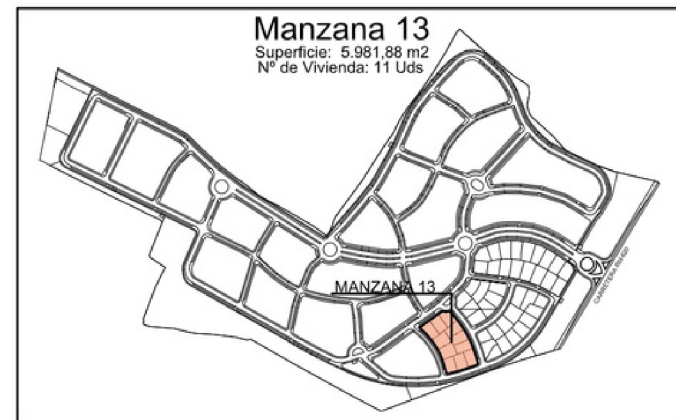

MANZANA 13, PARCELA 11	VIV. TIPO IRIS
SUP. 531,38 m2	SUP. CONSTRUIDA: 141,32 m2

# JARDINES ALMENARA

PLAN ESPECIAL "JARDINES DE LA ALMENARA" Dip. de Purias - LORCA (Murcia)

**MIÑARRO & PUERTA**  
arquitectos sl

# Ordenación Residencial

