



JARDINES ALMENARA

Planos Modelo Violeta

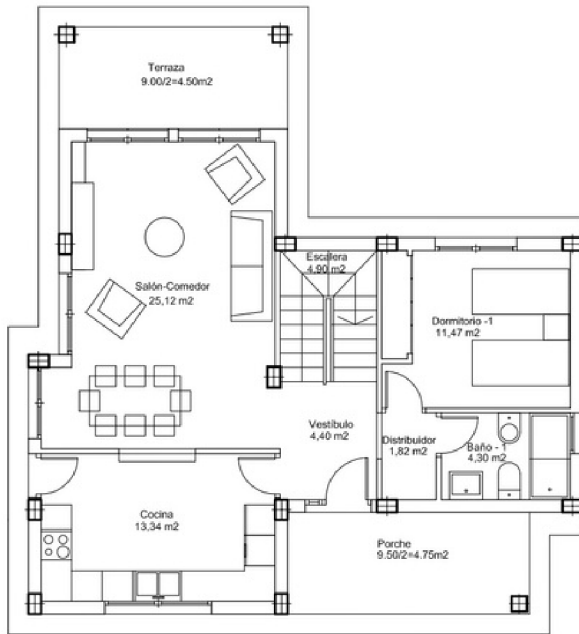


PLANTA BAJA
ESCALA: 1 / 100

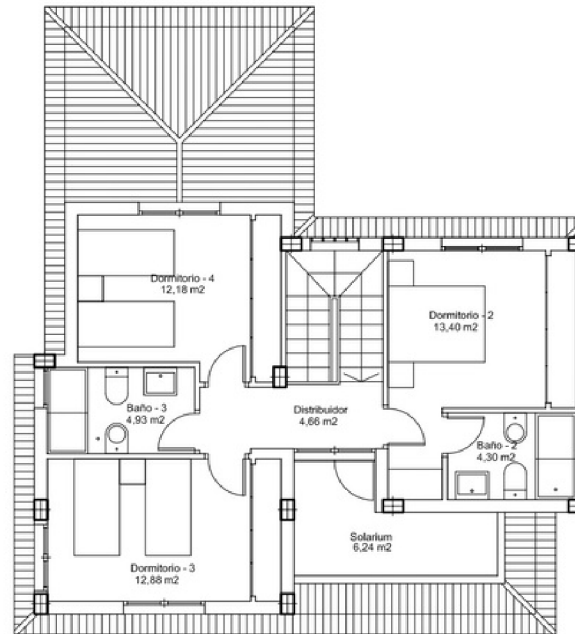

PLANTA PRIMERA
ESCALA: 1 / 100

CUADRO DE SUPERFICIES VIVIENDA TIPO VIOLETA			
		SUPERFICIE ÚTIL	SUPERFICIE CONSTRUIDA
PLANTA BAJA	Vestibulo	4,40m2	
	Escalera	4,90m2	
	Salón-Comedor	25,12m2	
	cocina	13,34m2	
	Distribuidor	1,82m2	
	Dormitorio 1	11,47m2	
	Baño	4,30m2	
	TOTAL	65,35m2	77,29m2
	Porche	9,50m2	4,75m2
Terraza	9,00m2	4,50m2	
PLANTA PRIMERA	Distribuidor	4,66m2	
	Dormitorio 2	13,40m2	
	Dormitorio 3	12,88m2	
	Dormitorio 4	12,18m2	
	Baño 2	4,30m2	
	Baño 3	4,93m2	
	TOTAL	52,35m2	69,21m2
	Solarium (No Computable)	6,24m2	
TOTAL SUPERFICIES		136,20m2	155,75m2

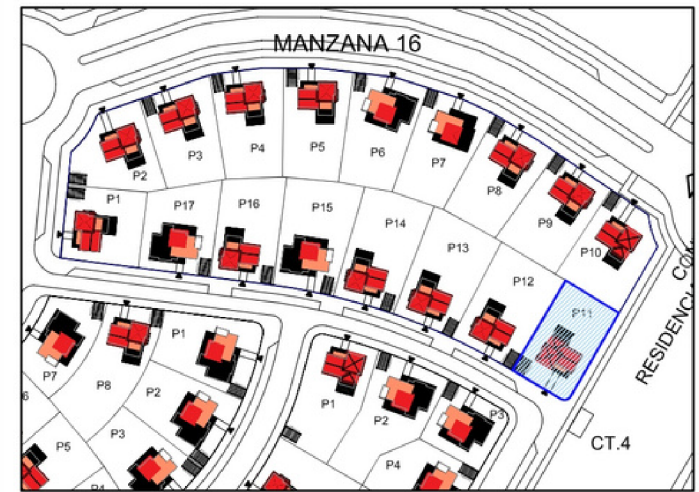


MANZANA 16, PARCELA 11	VIV. TIPO VIOLETA
SUP. 561,40 m2	SUP. CONSTRUIDA: 155,75 m2


JARDINES ALMENARA

PLAN ESPECIAL "JARDINES DE LA ALMENARA" Dip. de Purias - LORCA (Murcia)

MIÑARRO & PUERTA
arquitectos s l

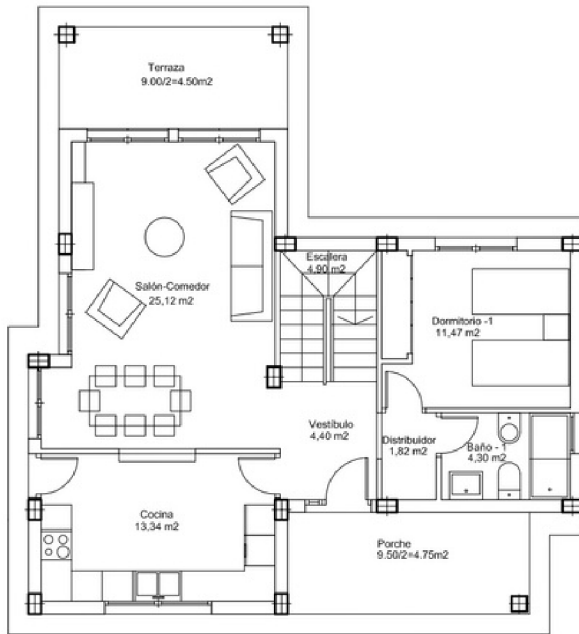


PLANTA BAJA
ESCALA: 1 / 100

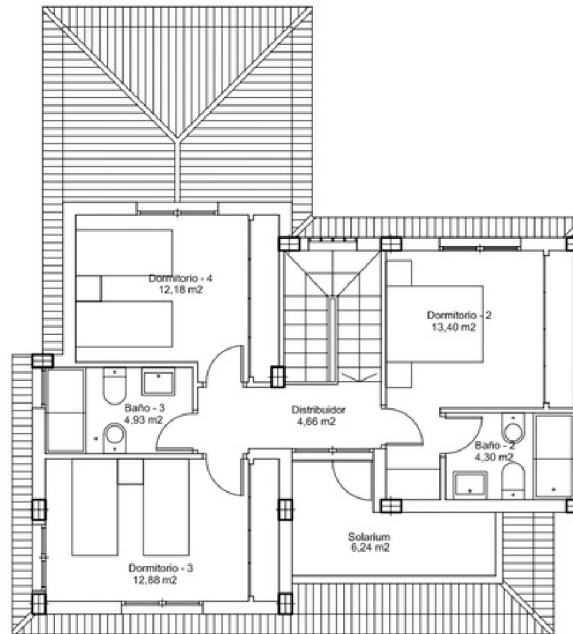

PLANTA PRIMERA
ESCALA: 1 / 100

CUADRO DE SUPERFICIES VIVIENDA TIPO VIOLETA			
		SUPERFICIE ÚTIL	SUPERFICIE CONSTRUIDA
PLANTA BAJA	Vestibulo	4,40m2	
	Escalera	4,90m2	
	Salón-Comedor	25,12m2	
	cocina	13,34m2	
	Distribuidor	1,82m2	
	Dormitorio 1	11,47m2	
	Baño	4,30m2	
	TOTAL	65,35m2	77,29m2
	Porche	9,50m2	4,75m2
Terraza	9,00m2	4,50m2	
PLANTA PRIMERA	Distribuidor	4,66m2	
	Dormitorio 2	13,40m2	
	Dormitorio 3	12,88m2	
	Dormitorio 4	12,18m2	
	Baño 2	4,30m2	
	Baño 3	4,93m2	
	TOTAL	52,35m2	69,21m2
	Solarium (No Computable)	6,24m2	
TOTAL SUPERFICIES		136,20m2	155,75m2

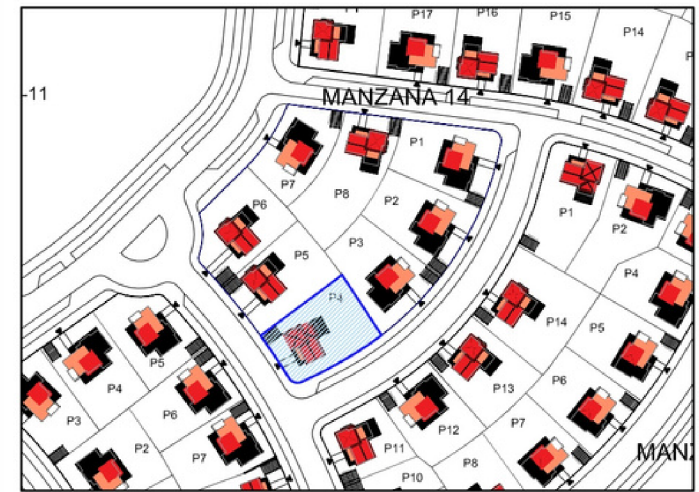

MANZANA 14, PARCELA 4

VIV. TIPO VIOLETA


SUP. 594,54 m2

SUP. CONSTRUIDA: 155,75 m2


JARDINES ALMENARA

PLAN ESPECIAL "JARDINES DE LA ALMENARA" Dip. de Purias - LORCA (Murcia)

MIÑARRO & PUERTA
arquitectos sl

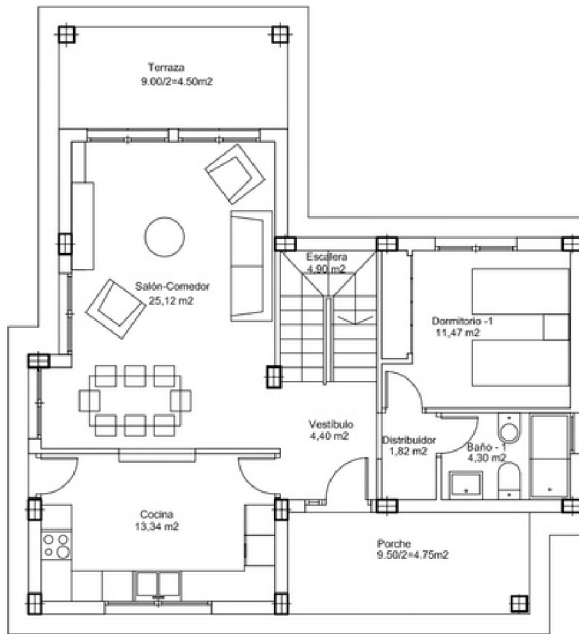

PLANTA BAJA
ESCALA: 1 / 100

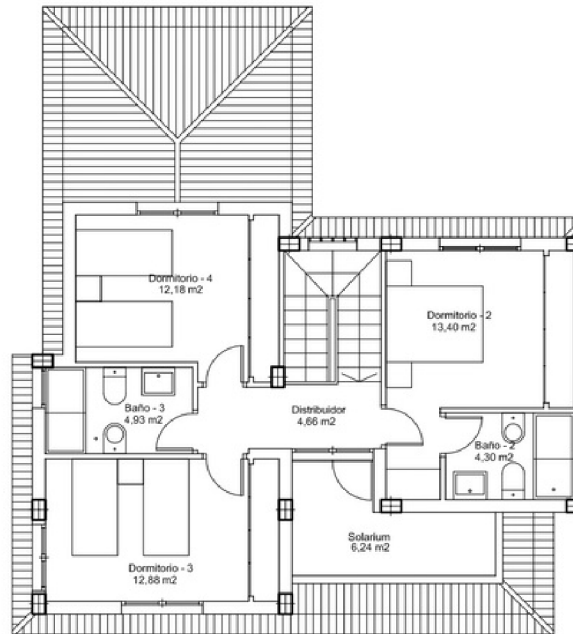

PLANTA PRIMERA
ESCALA: 1 / 100

CUADRO DE SUPERFICIES VIVIENDA TIPO VIOLETA			
		SUPERFICIE ÚTIL	SUPERFICIE CONSTRUIDA
PLANTA BAJA	Vestibulo	4,40m2	
	Escalera	4,90m2	
	Salón-Comedor	25,12m2	
	cocina	13,34m2	
	Distribuidor	1,82m2	
	Dormitorio 1	11,47m2	
	Baño	4,30m2	
	TOTAL	65,35m2	77,29m2
	Porche	9,50m2	4,75m2
Terraza	9,00m2	4,50m2	
PLANTA PRIMERA	Distribuidor	4,66m2	
	Dormitorio 2	13,40m2	
	Dormitorio 3	12,88m2	
	Dormitorio 4	12,18m2	
	Baño 2	4,30m2	
	Baño 3	4,93m2	
	TOTAL	52,35m2	69,21m2
	Solarium (No Computable)	6,24m2	
TOTAL SUPERFICIES		136,20m2	155,75m2



MANZANA 13, PARCELA 1	VIV. TIPO VIOLETA
SUP. 587,55m2	SUP. CONSTRUIDA: 155,75 m2

JARDINES ALMENARA

PLAN ESPECIAL "JARDINES DE LA ALMENARA" Dip. de Purias - LORCA (Murcia)

MIÑARRO & PUERTA
arquitectos sl

Ordenación Residencial

